



POHLAD BOČNÝ 1 - JS

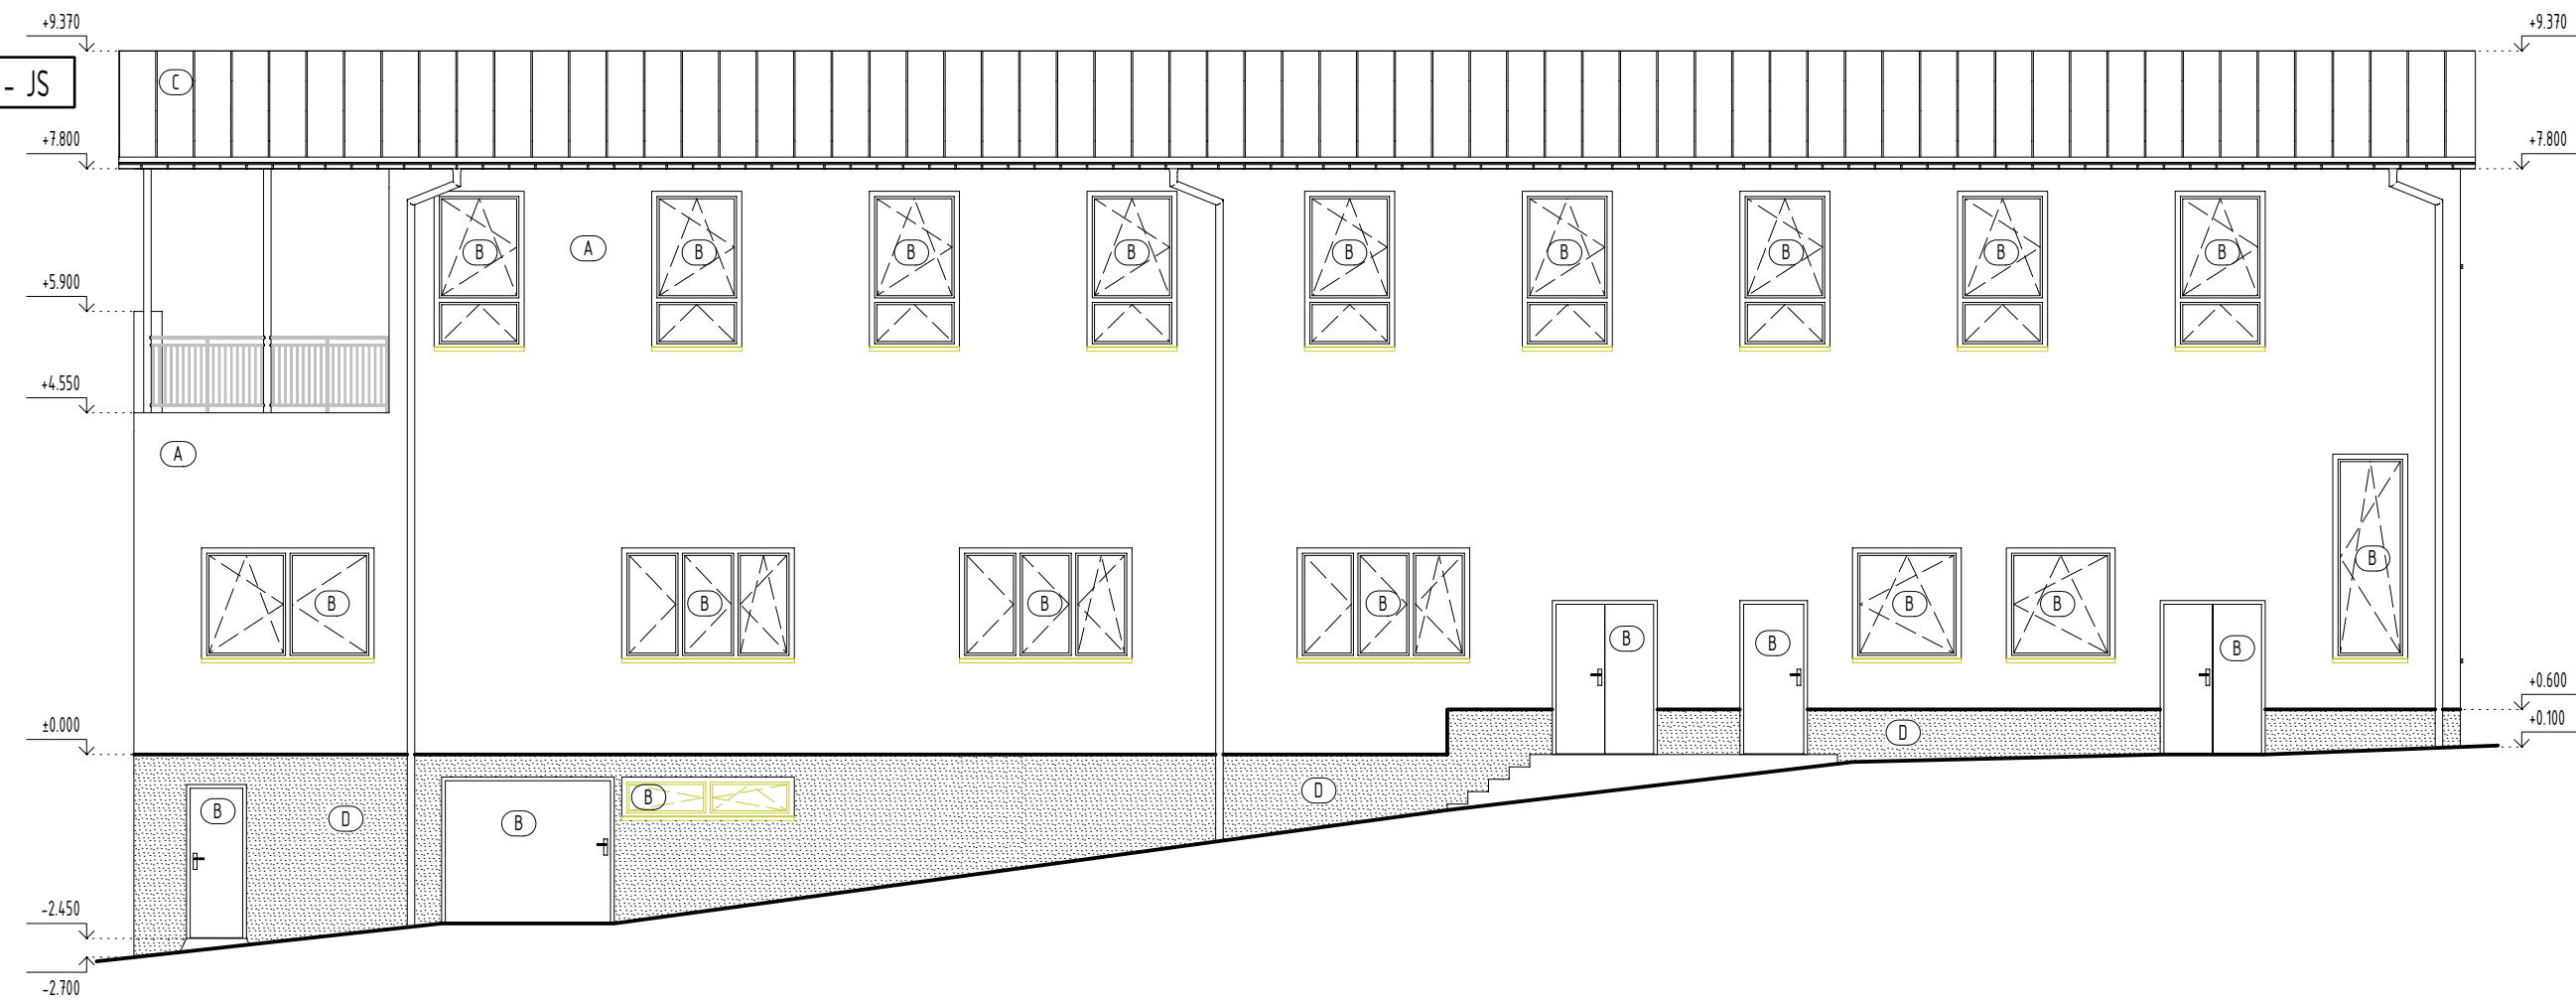

POHLAD BOČNÝ 2 - JS

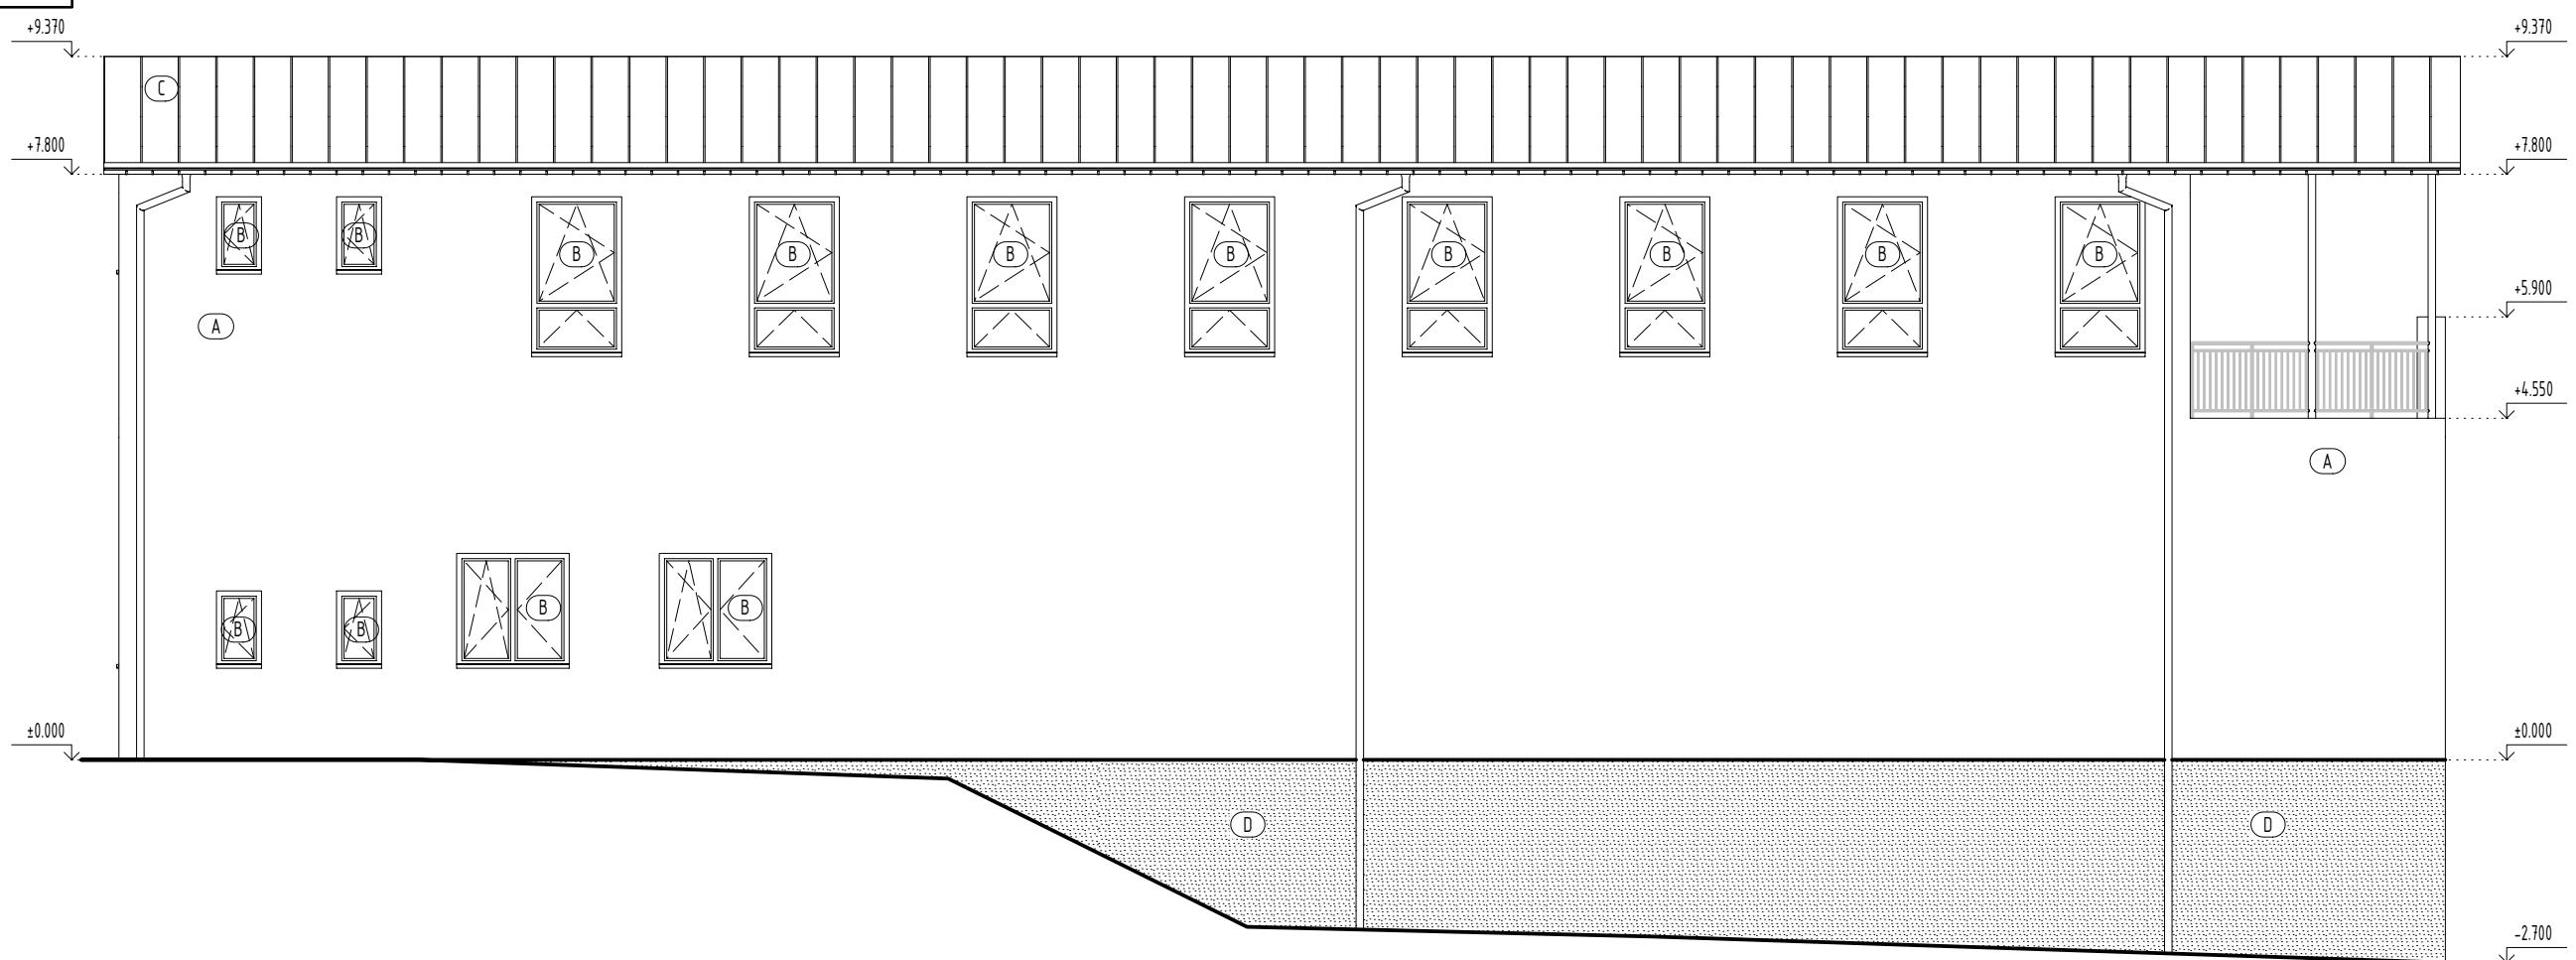


LEGENDA POVRCHOVÝCH ÚPRAV	
(A)	- OMIETKA, BRIZOLIT
(B)	- OKENNÉ A DVERNÉ VÝPLŇOVÉ KONŠTRUKCIE
(C)	- STREŠNÁ KRYTINA, POZINKOVANÝ FALCOVANÝ PLECH
(D)	- SOKEL, CEMENTOVÝ NÁSTREK
(E)	- DREVENÉ OBITIE

POZNÁMKY

- BOLO REALIZOVANÉ HRUBÉ ZAMERANIE ZÁKLADNÝCH ROZMEROV OBJEKTU.
- DODÁVATEĽ STAVEBNÝCH PRÁČ JE POVINNÝ USKUTOČNIŤ VLASTNÚ OBKLADKU A ZAMERANIE OBJEKTU PRED ZAČATÍM SVAVEBNÝCH PRÁČ.

	JESTVUJÚCE KONŠTRUKCIE
	BURANÉ KONŠTRUKCIE

Hlavný inž. projektu:	Zodp. projektant:	Projektant:
Ing. RÓBERT ŠMAJDA	Ing. RÓBERT ŠMAJDA	Ing. KAROL HOLOVČÁK

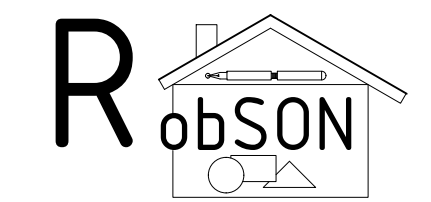

Stavba: **REKONŠTRUKCIA KULTÚRNEHO DOMU**

Ing. Róbert Šmajda, Palárikova 1603/2, 069 01 SINJA

Miesto: k.ú. Hrubov, parc.č. C KN 195/4	Objekt: SO-01	Formát: 2xA4
Investor: Obec Hrubov, Hrubov súp. č. 97, 067 23 Bašokvce	Stupeň PD: SP	Dátum: 10/2019
Diel: ASR	Kotované: mm	Číslo zákazky:
Predmet výkresu: POHLAD BOČNÝ 1, 2 - JS		Mierka: 1:100
		Číslo výkresu: 05