



LEGENDA POVRCHOVÝCH ÚPRAV	
(A)	- OMIETKA, NÁTER FASÁDNOU FARBOU
(B)	- OKENNÉ A DVERNÉ VÝPLŇOVÉ KONŠTRUKCIE
(C)	- STREŠNÁ KRYTINA, POZINKOVANÝ FALCOVANÝ PLECH
(D)	- SOKEL, NÁTER FASÁDNOU FARBOU
(E)	- DREVENÉ OBIEŤIE, NÁTER
(F)	- OMIETKA, SILIKÓVÁ
(G)	- SOKEL, MOZAIKOVÁ OMIETKA, SILIKÓN-AKRYLÁTOVÁ

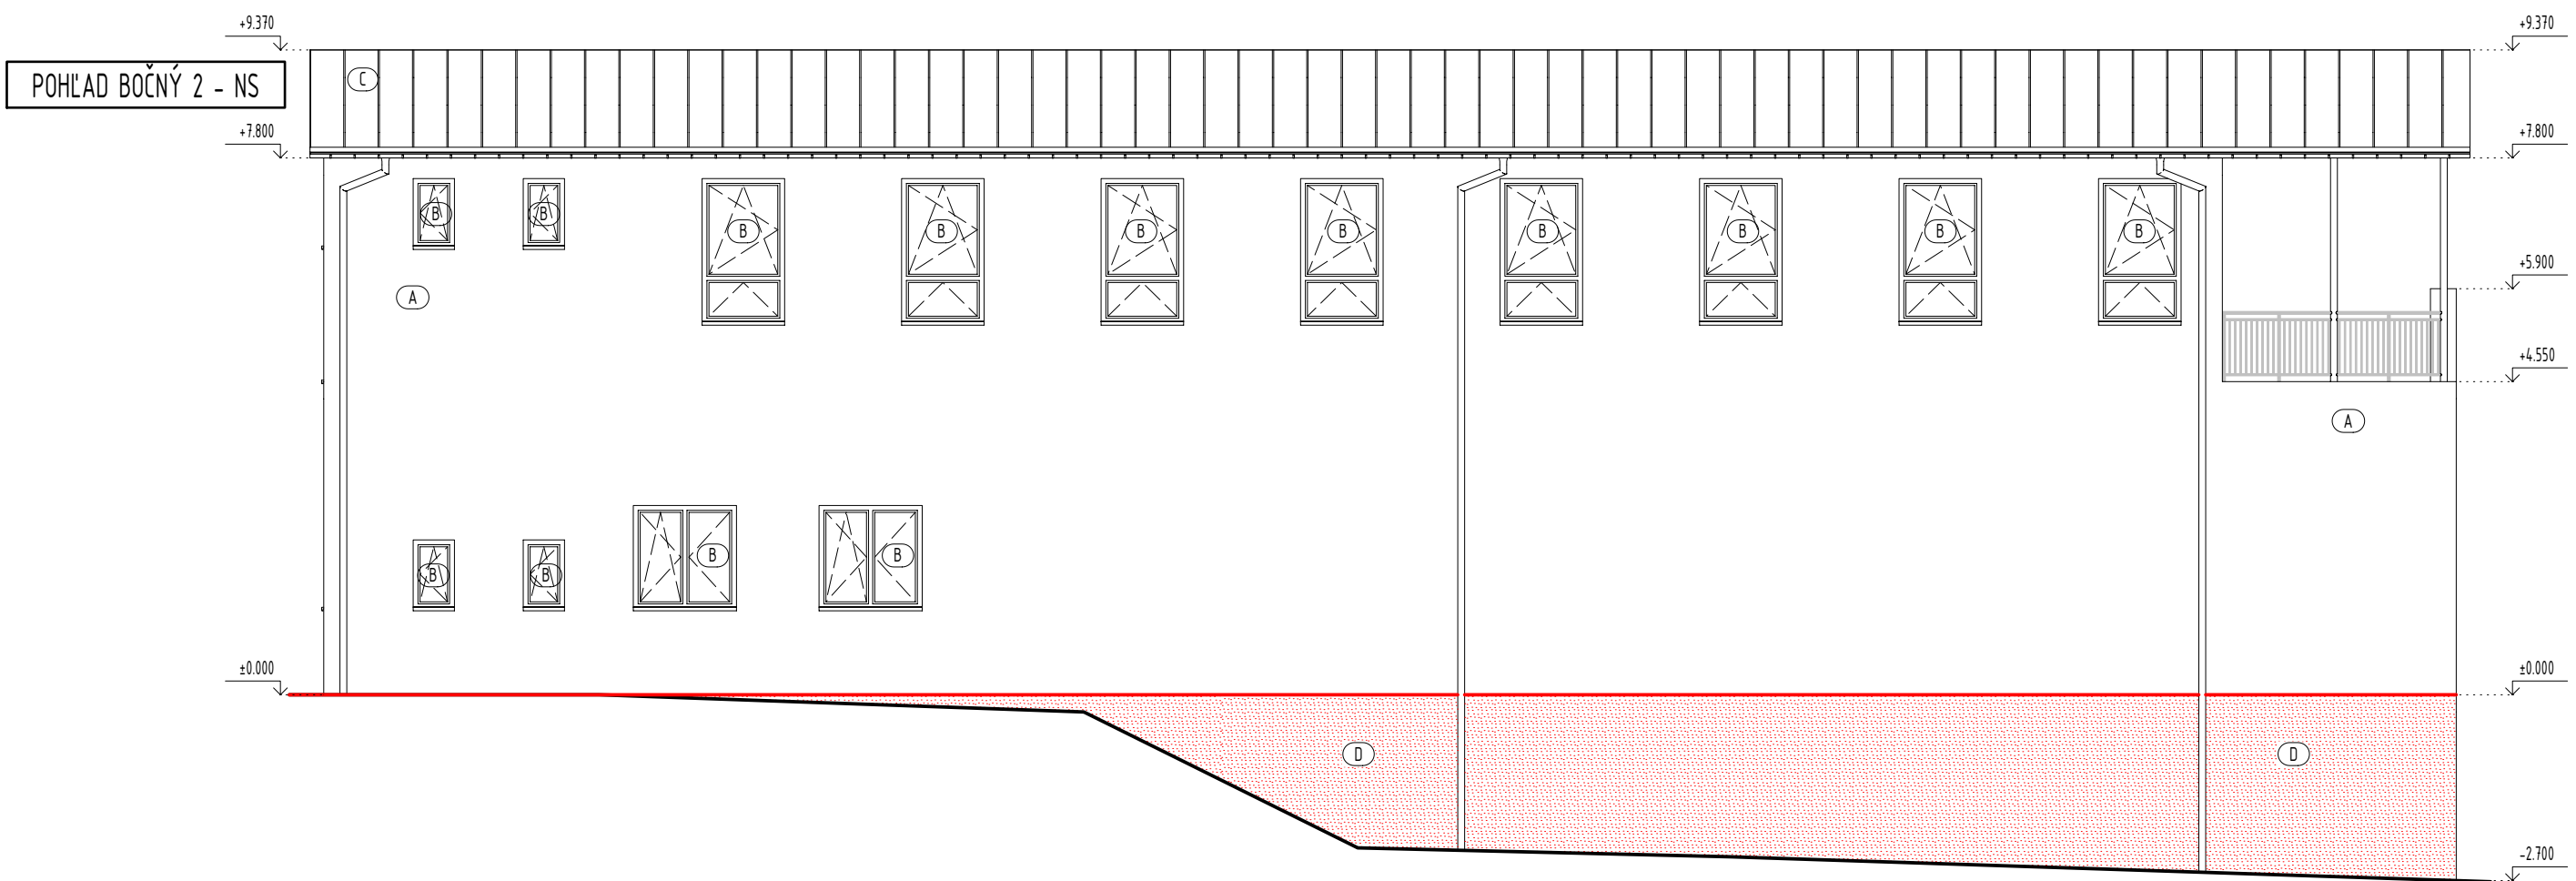

POZNÁMKY

- BOLO REALIZOVANÉ HRUBÉ ZAMERANIE ZÁKLADNÝCH ROZMEROV OBJEKTU.
- DODÁVATEĽ STAVEBNÝCH PRÁČ JE POVINNÝ USKUTOČNIŤ VLASTNÚ OBKLADKU A ZAMERANIE OBJEKTU PRED ZAČATÍM SVAVEBNÝCH PRÁČ.

	JESTVUJÚCE KONŠTRUKCIE
	NAVROVANÉ KONŠTRUKCIE

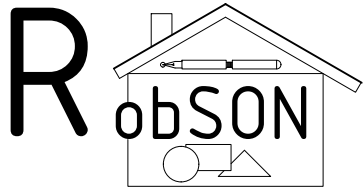Hlavný inž. projektu: Ing. RÓBERT ŠMAJDA	Zodp. projektant: Ing. RÓBERT ŠMAJDA	Projektant: Ing. KAROL HOLOVČÁK	 <small>Ing. Róbert Šmajda, Palárikova 1603/2, 069 01 SINIA</small>	
Stavba: REKONŠTRUKCIA KULTÚRNEHO DOMU				
Miesto: k.ú. Hrubov, parc.č. C KN 195/4	Objekt: SO-01	Formát: 3x4	Dátum: 10/2019 Číslo zákazky:	
Investor: Obec Hrubov, Hrubov súp. č. 97, 067 23 Bašokvce	Stupeň PD: SP	Dátum: 10/2019		
Diel: ASR	Kotované: mm	Číslo výkresu:	Mierka: 1:100 Číslo výkresu:	
Predmet výkresu: POHLAD BOČNÝ 1, 2 - NS				