



POHLAD BOČNÝ

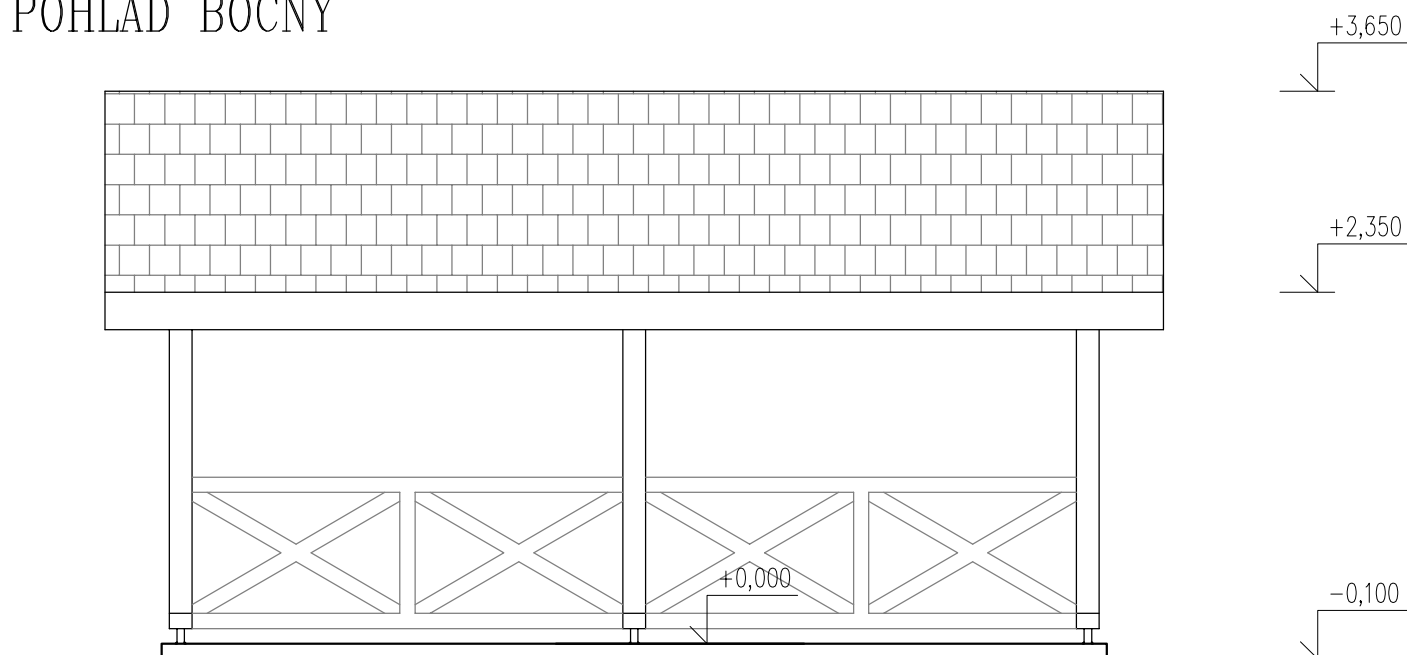

POHLAD ČELNÝ

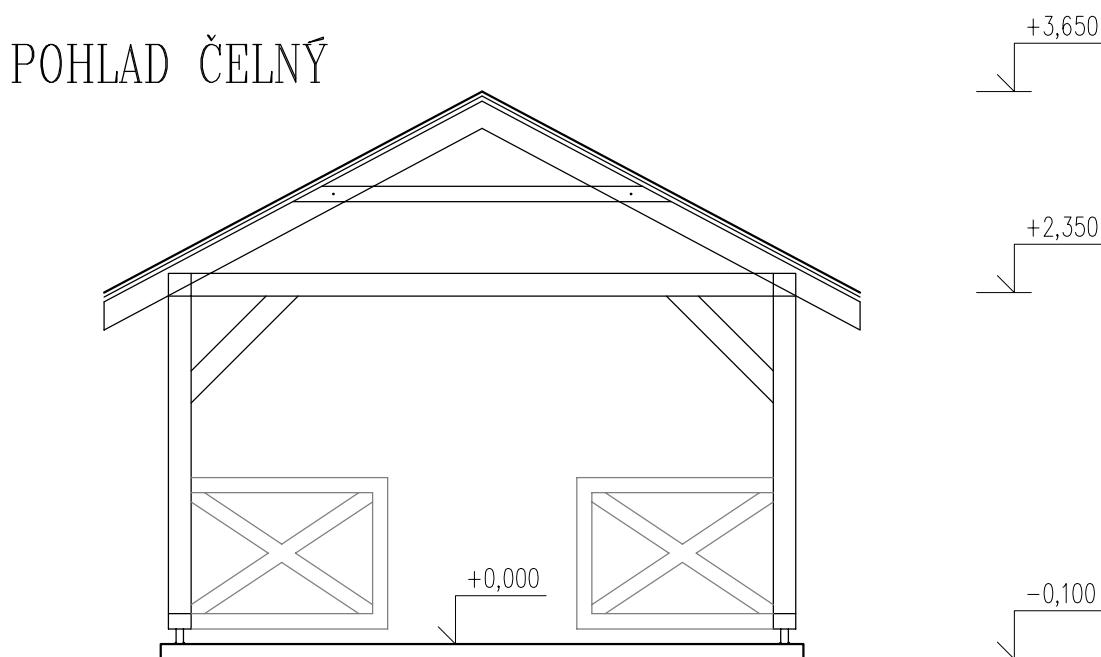

HLAVNÝ INŽINIER PROJEKTU:	Ing. Božena HAMAĎAKOVÁ	ING. BOŽENA HAMAĎAKOVÁ s.r.o. NEMOCNIČNÁ 30 066 01 HUMENNÉ
ZODPOVEDNÝ PROJEKTANT:	Ing. Božena HAMAĎAKOVÁ	
VYPRACOVAL:	Ing. Božena HAMAĎAKOVÁ	
INVESTOR:	OBEC HRUBOV, HRUBOV 97, 067 23 BAŠKOVCE	DÁTUM: 12/2020
NÁZOV A MIESTO STAVBY:	DOPLNKOVÁ CYKLOTURISTICKÁ INFRAŠTRUKTÚRA PRÍSTREŠOK PRE CYKLISTOV HRUBOV, p.č. 523/5	STUPEŇ: PD PRE ODS
OBJEKT:	SO 01 PRÍSTREŠOK PRE CYKLISTOV	FORMÁT: 1 x A4
OBSAH VÝKRESU:	POHLADY	MIERKA: 1 : 50
		ČÍSLO VÝKRESU: 5