

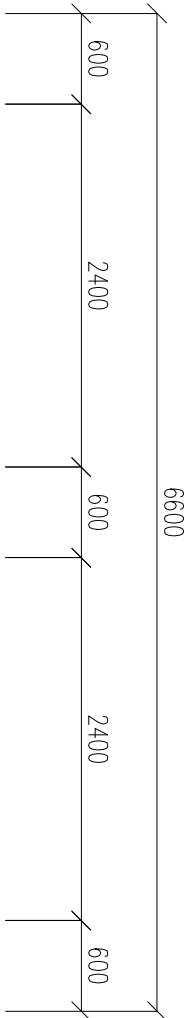
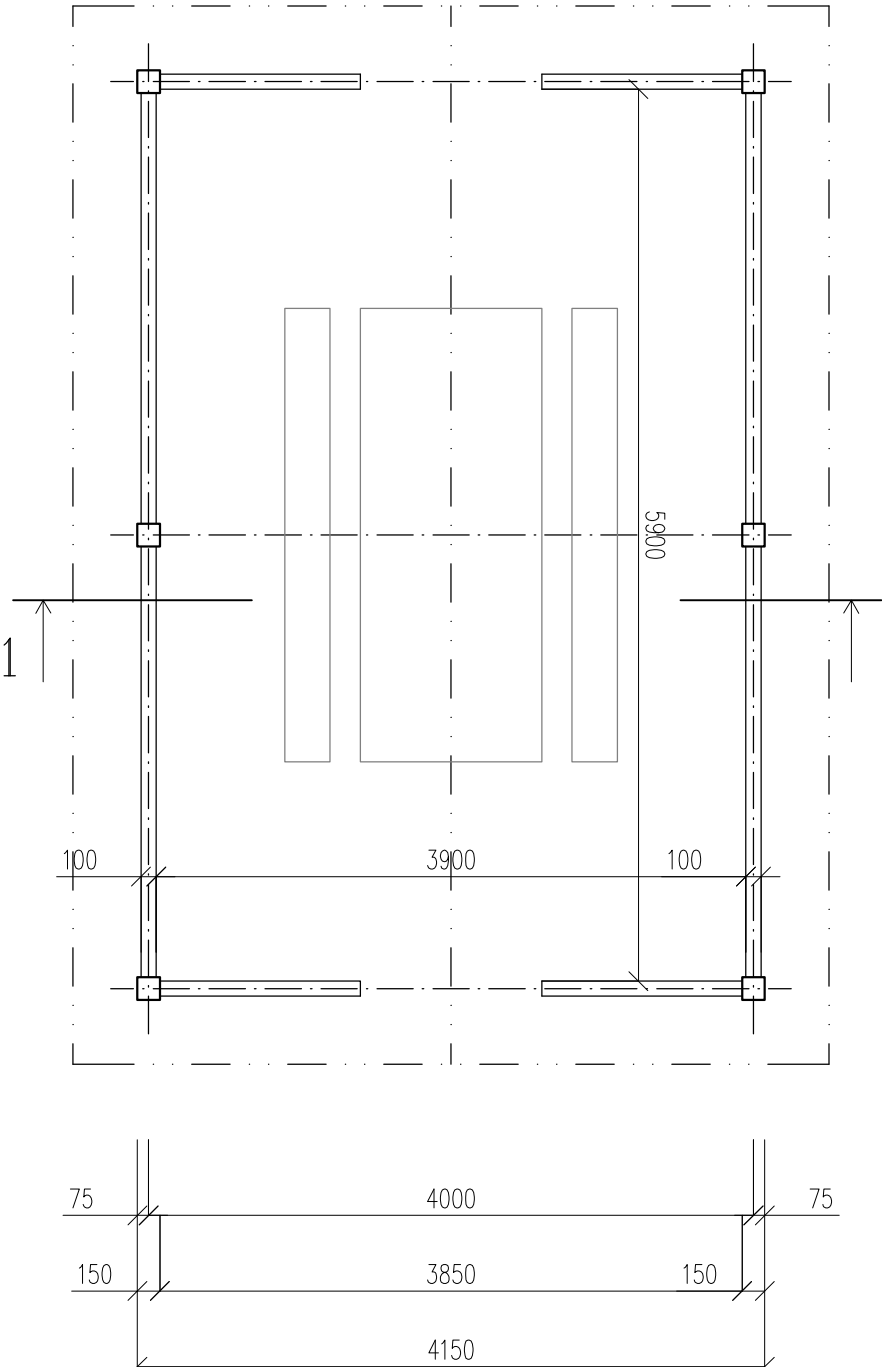


PODORYS ZÁKLADOV

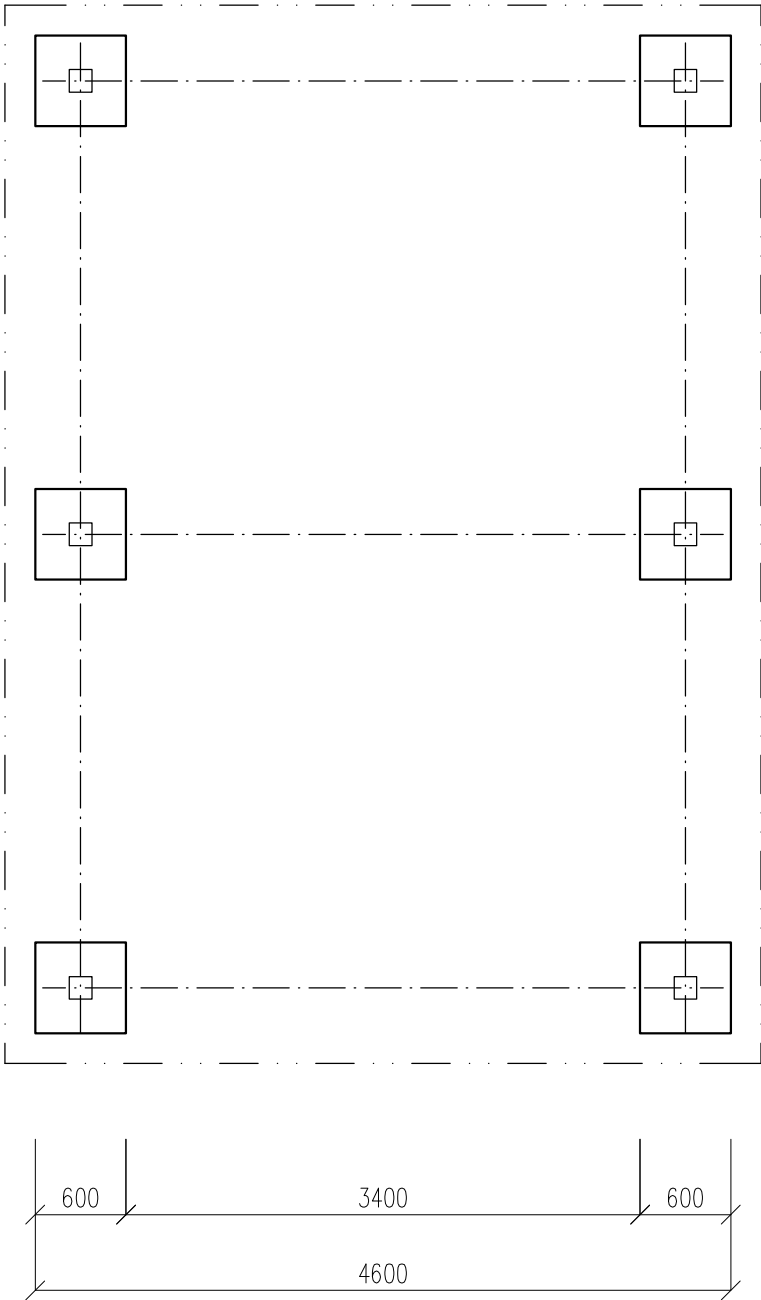

PODORYS

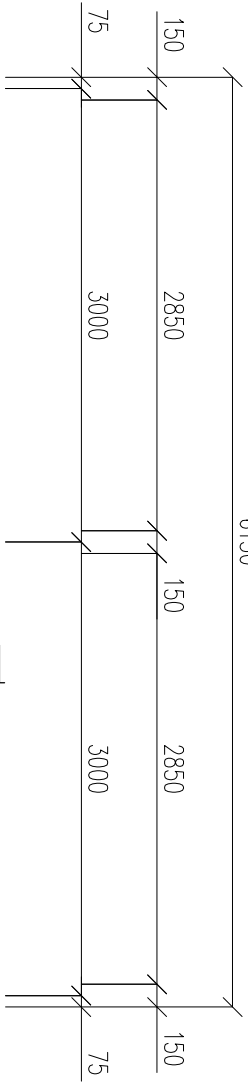

betón tr. C16/20

KONŠTRUKCIA PODLAHY

ZÁMKOVÁ DLAŽBA	HRÚBKA 60 mm
UKLADACIA VRSTVA ZO ŠTRKODRYV	HRÚBKA 30 mm
PODKLAD ZO ŠTRKODRYV fr. 16–32 mm	HRÚBKA 100 mm
S VÝPLŇOVÝM KAMENIVOM (VIBR. ŠTRK)	
PODKLAD ZO ŠTRKODRYV	HRÚBKA 100 mm
ZHUTNENÝ NÁSYP	SPOLU HRÚBKA 290 mm

HLAVNÝ INŽINIER PROJEKTU:	Ing. Božena HAMÁĎAKOVÁ	ING. BOŽENA HAMÁĎAKOVÁ s.r.o.
ZODPOVEDNÝ PROJEKTANT:	Ing. Božena HAMÁĎAKOVÁ	NEMOCNÍČNÁ 30
VYPRACOVAL:	Ing. Božena HAMÁĎAKOVÁ	066 01 HUMENNÉ
INVESTOR:	OBEC HRUBOV, HRUBOV 97, 067 23 BAŠKOVCE	DÁTUM: 12/2020
NÁZOV A Miesto STAVBY:	DOPĽNKOVÁ CYKLOTURISTICKÁ INFRAŠTRUKTÚRA PRÍSTREŠOK PRE CYKLISTOV HRUBOV, p.č. 523/5	STUPEŇ: PD PRE ODS
OBJEKT:	SO 01 PRÍSTREŠOK PRE CYKLISTOV	FORMÁT: 2 x A4
OBSAH VÝKRESU:	PODORYS ZÁKLADOV, PODORYS	MIERKA: 1 : 50
		ČÍSLO VÝKRESU: 3