


VZOROVÝ PRIEČNY REZ

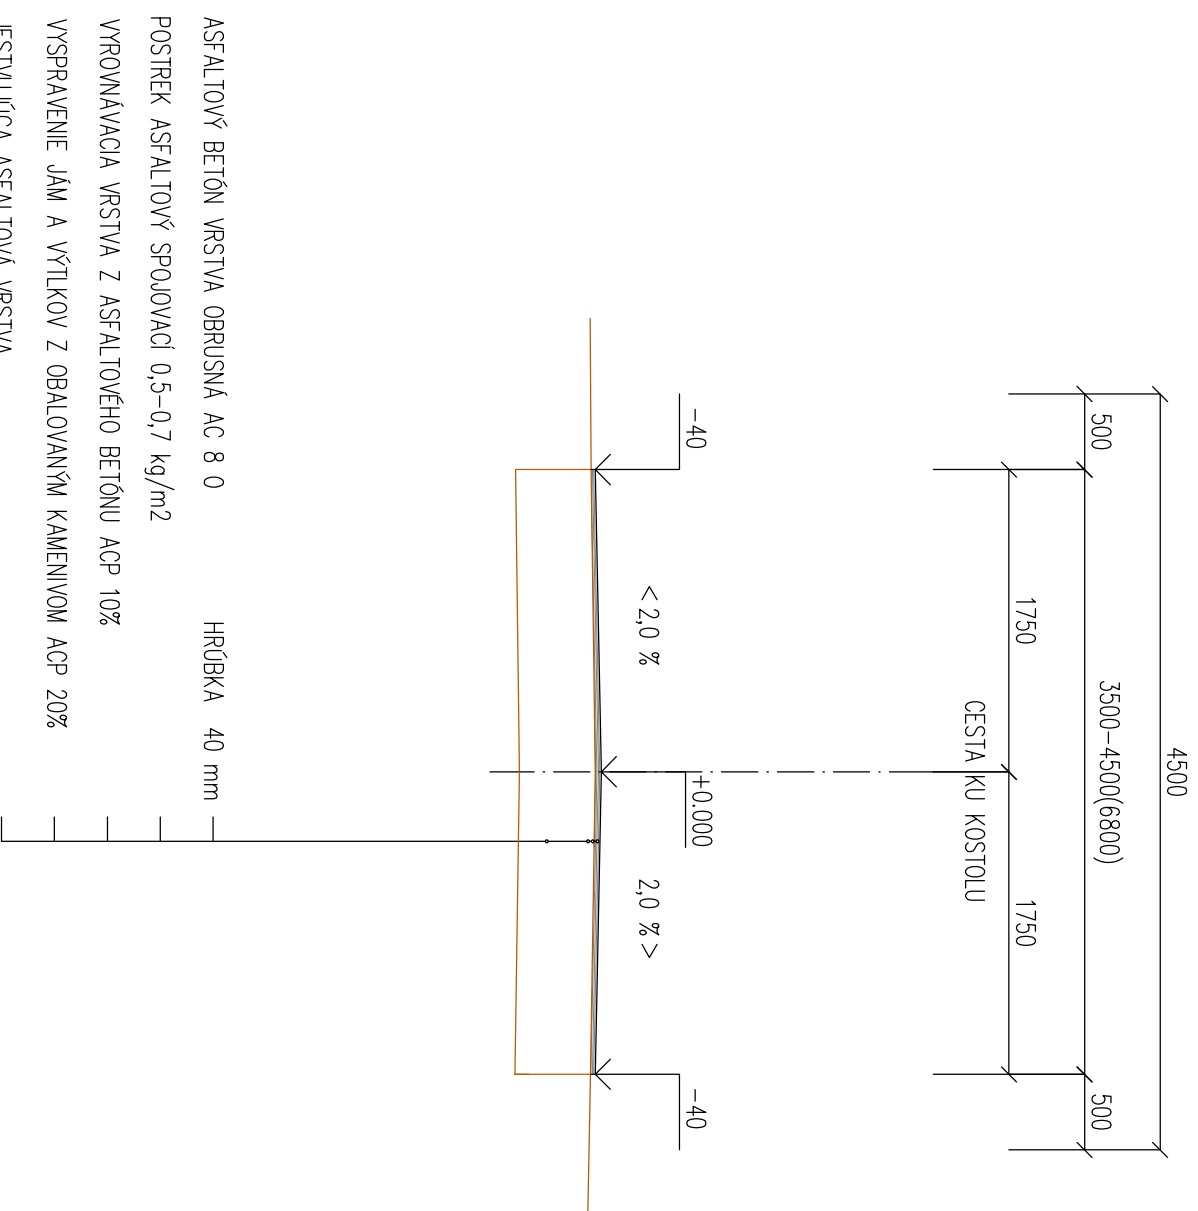

HLAVNÝ INŽINIER PROJEKTU:	Ing. Božena HAMADÁKOVÁ	ING. BOŽENA HAMADÁKOVÁ s.r.o.
ZODPOVEDNÝ PROJEKTANT:	Ing. Božena HAMADÁKOVÁ	NEMOCNÍČNÁ 30
VYPRACOVAL:	Ing. Božena HAMADÁKOVÁ	066 01 HUMENNÉ
INVESTOR:	OBEC HRUBOV	DÁTUM: 10/2019
NAZOV A Miesto STAVBY:	REKONŠTRUKCIA Miestnej INFRAŠTRUKTÚRY V OBCI HRUBOV	STUPEŇ: PD PRE STAVEBNÉ POVOLENIE
OBJEKT:	Miestna komunikácia	FORMÁT: 2 x A4
OBSAH VÝKRESU:	VZOROVÝ PRIEČNY REZ	MIERKA: 1 : 50
		ČÍSLO VÝKRESU: 4